


工事番号	第 6-3-A13-2 号	<h2>2. 実施工程表</h2> <h3>(第 2 回変更)</h3>	契約	着手 自 令和 4 年 9 月 2 日	主任監督員	一般監督員
工事名	一般県道赤滝五條 寺戸工区線 道路改良工事 (防災・安全交付金事業(南部・東部))		工期	完了 至 令和 5 年 7 月 31 日		

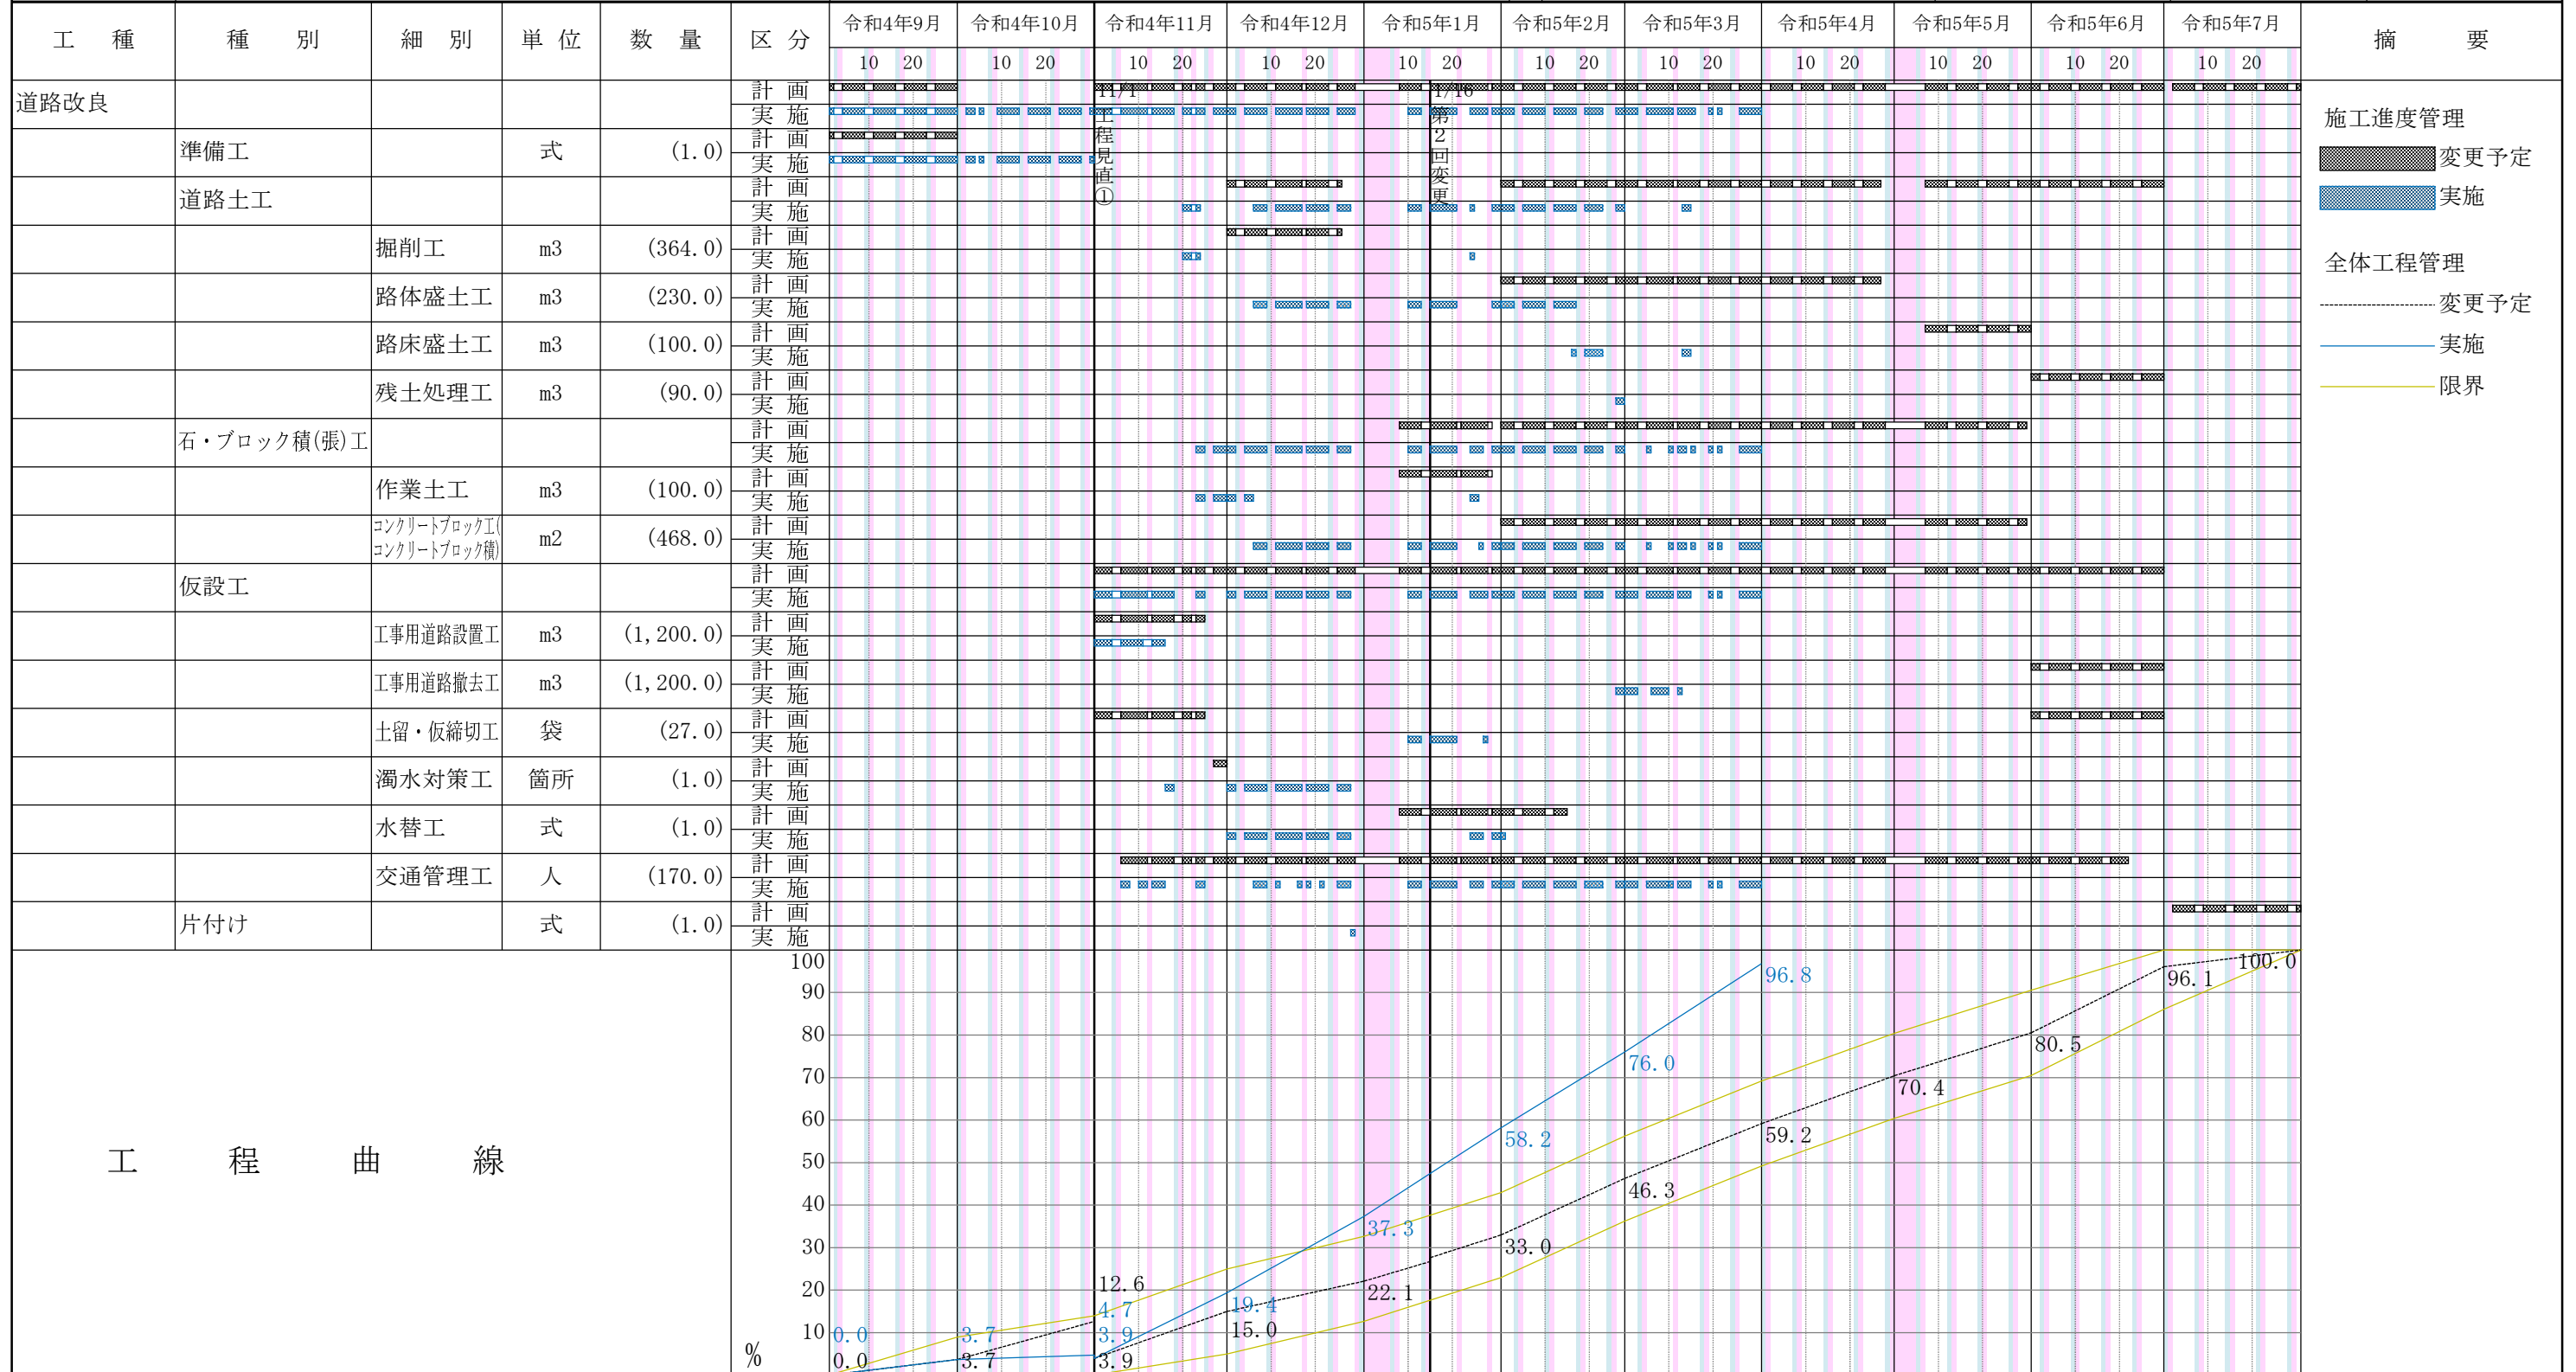

上記の工程で施工するので提出します。

令和 5 年 3 月 3 1 日

吉野土木所長殿

(請負人)

住所 奈良県吉野郡黒滝村寺戸295-1
氏名 大七建設株式会社

施工管理担当者

辻本 守

注) 1. 当初の場合は計画欄のみ記入すること。
2. 変更の場合は当初を計画欄に赤書、変更後を黒書とすること。